



ÚRAD PRE REGULÁCIU SIEŤOVÝCH ODVETVÍ

Bajkalská 27, P. O. BOX 12, 820 07 Bratislava

Číslo: 0031/2016/T-PE

ROZHODNUTIE

Úrad pre reguláciu sieťových odvetví, odbor právny, ako vecne príslušný správny orgán, podľa § 5 zákona č. 71/1967 Zb. o správnom konaní (správny poriadok), podľa § 9 ods. 1 písm. b) bod 2, § 9 ods. 1 písm. c) bod 1 a § 15 ods. 4 v spojení s § 13 ods. 1 písm. a) zákona č. 250/2012 Z. z. o regulácii v sieťových odvetviach a podľa § 8 zákona č. 657/2004 Z. z. o tepelnej energetike v znení neskorších predpisov vo veci žiadosti o zmenu v povolení evidovanú pod číslom: **90-2016-BA** vykonal zmenu povolenia č. 2006T 0159 - 2. zmena zo dňa 21.07.2014 a vydáva

povolenie č. 2006T 0159 - 3. zmena právnickej osobe

obchodné meno: **Duslo, a.s.**

IČO: **35 826 487** sídlo: **Administratívna budova, ev. č. 1236, 927 03 Šaľa**

na predmet podnikania:

výroba tepla, rozvod tepla

Rozsah predmetu podnikania:

výroba tepla: celkový inštalovaný výkon 194 MW;
z toho plyné palivo 184 MW, obnoviteľné zdroje 10 MW
rozvod tepla: maximálny výkon pre dodávku tepla 210,48 MW

Miesto podnikania a technický popis tepelných zariadení: príloha č.1

Vymedzené územie: príloha č.2

Zodpovedný zástupca: Ing. Marek Kurišava, Kvetná 1042/5, 927 01 Šaľa

číslo: 657/2004/44-0640

Doba začatia výkonu podnikania: 01.01.2006

Doba platnosti povolenia: na dobu neurčitú

Povinnosti a technické podmienky vykonávania povolenej činnosti: Držiteľ povolenia je povinný dodržiavať všetky ustanovenia zákona č. 657/2004 Z. z. o tepelnej energetike v znení neskorších predpisov a zákona č. 250/2012 Z. z. o regulácii v sieťových odvetviach a všeobecne záväzné predpisy vydané na ich základe. Povolenie sa vzťahuje len na technické zariadenia, na ktoré držiteľ povolenia preukázal technické predpoklady na vykonávanie povolenej činnosti. Týmto rozhodnutím sa mení rozhodnutie o vydaní povolenia č. 2006T 0159 - 2. zmena vydané dňa 21.07.2014 Úradom pre reguláciu sieťových odvetví.

Odôvodnenie: Držiteľ povolenia požiadal dňa 15.01.2016 Úrad pre reguláciu sieťových odvetví podľa § 8 zákona č. 657/2004 Z. z. o tepelnej energetike v znení neskorších predpisov o vykonanie zmeny zodpovedného zástupcu a zmeny v sústave tepelných zariadení - doplnenie zariadenia na výrobu tepla v Strážskom - v povolení č. 2006T 0159 - 2. zmena zo dňa 21.07.2014. Úrad pre reguláciu sieťových odvetví posúdil žiadosť ako odôvodnenú a rozhodol vykonať zmenu a vydať povolenie na podnikanie v tepelnej energetike tak, ako je uvedené vo výrokovvej časti. Pretože účastníkovi konania bolo vyhovieť v plnom rozsahu, podrobnejšie odôvodnenie rozhodnutia podľa § 47 ods. 1 zákona č. 71/1967 Zb. o správnom konaní nie je potrebné.

Poučenie: Proti tomuto rozhodnutiu vydanému v prvom stupni môže účastník konania podľa § 18 ods. 1 zákona č. 250/2012 Z. z. o regulácii v sieťových odvetviach podať odvolanie v lehote 15 dní odo dňa oznámenia rozhodnutia na Úrad pre reguláciu sieťových odvetví, odbor právny, Bajkalská 27, 820 07 Bratislava. Rozhodnutie, ktoré po vyčerpaní národných opravných prostriedkov nadobudlo právoplatnosť, je preskúmateľné súdom.

Bratislava, vydané dňa 08. februára 2016




JUDr. Miriama Čurlíková
vymenovaná na zastupovanie
riaditeľky odboru

Miesto podnikania a technický popis zariadení na výrobu tepla

p.č.	Názov a adresa zariadenia	Palivo	Inštalovaný výkon [MW]	Ročná výroba [MWh]
1	CZT (K5, K6, K7), Administratívna budova, ev. č. 1236, 927 03 Šaľa	ZP	K5 80,0 K6 44,0 K7 60,0	1 200 000
2	KD2 - kotol na odpadné teplo, Priemyselná 720, Strážske	Odpadné teplo	10,0	59 722

Inštalovaný výkon spolu: 194 MW

Ročná výroba spolu: 1 259 722 MWh

Miesto podnikania a technický popis zariadení na rozvod tepla

p.č.	Názov a adresa zariadenia	Médium	Tlak [MPa]	Dĺžka [km]	Prepravný výkon [MW]
1	PR - z CZT, Administratívna budova, ev. č. 1236, 927 03 Šaľa	P	3,5/0,4	16,4	150
2	PR - z CZT, Administratívna budova, ev. č. 1236, 927 03 Šaľa	TV	0,6	7,4	50


Ročná dodávka tepla spolu: 444 444 MWh

Počet odberných miest: 10

Celková dĺžka rozvodov: 23,8 km

MAPA VÝROBY EL. ENERGIE


40

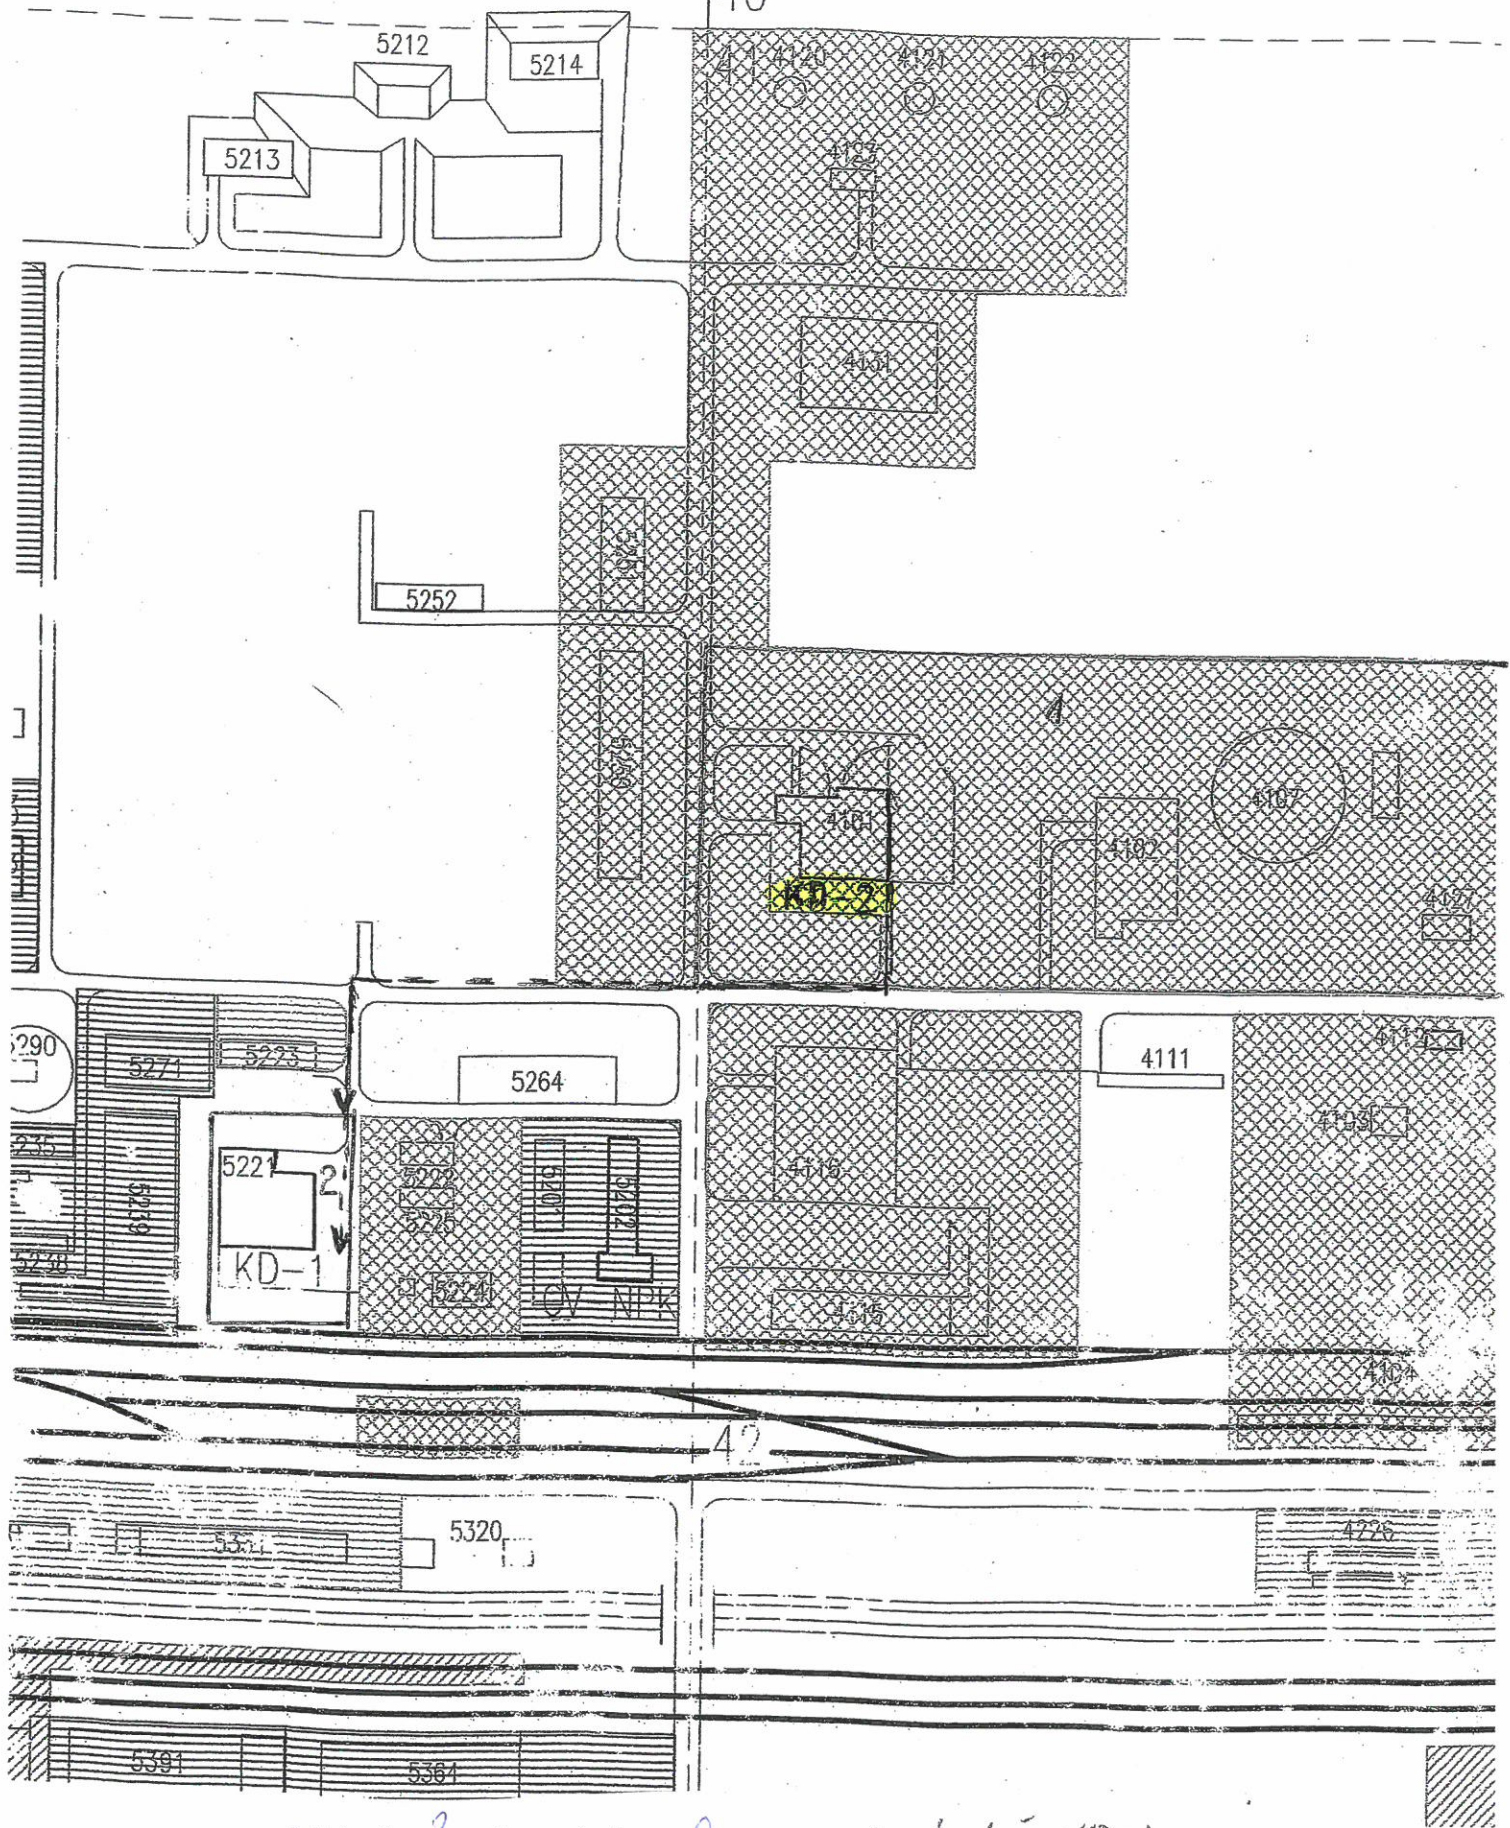

Príloha č. 2 k povoleniu
č. 2006T 0159-3. zmena

1- výrobná KD-2
2- rozvodná KD-1

ÚRSO
08. 02. 2016

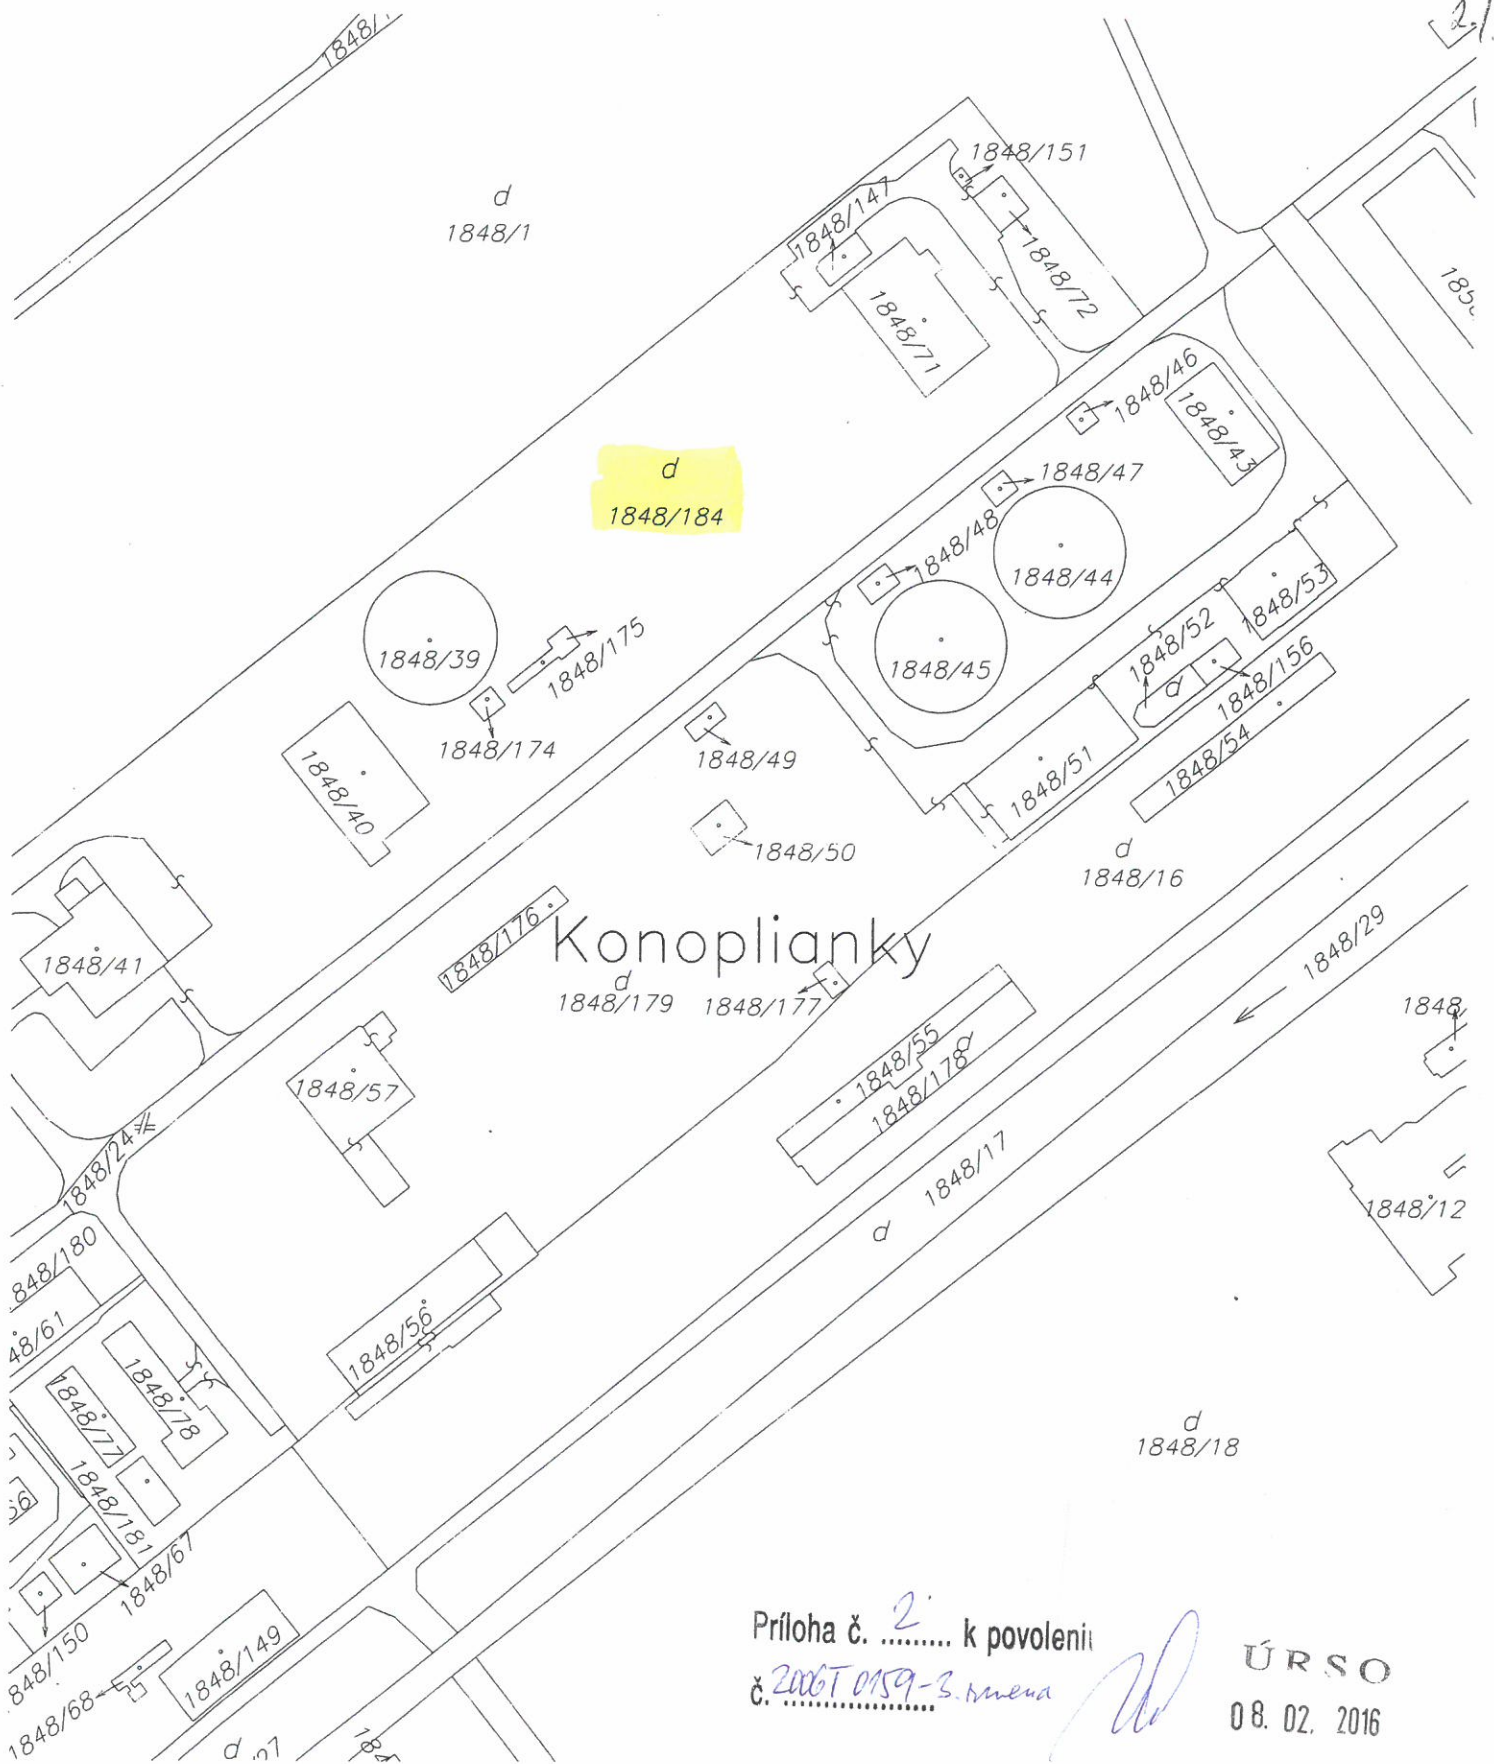

Príloha č. 2 k povoleniu
 č. 2006T 0159-3 zmena

ÚRSO
 08. 02. 2016

Organizácia Katastrálny úrad Katastrálny úrad v Košiciach Správa katastra Správa katastra Michalovce	Okres Správa katastra Michalovce	Obec STRÁŽSKE	Kat. územie STRÁŽSKE
	Číslo zákazky K1 -5779/2007	Mapový list č. MICHALOVCE 8-1/4	Mierka 1 : 2000 Kód 1
KÓPIA KATASTRÁLNEJ MAPY na parcelu: C -1448/179 a okolie			
Vyhotožil		 	
Dňa 17.08.2007	Meno Čečehovská		